


HAUS A

MEHRFAMILIENWOHNHAUS
MIT GARAGE

DACHGESCHOSS

WOHNUNG 4 II WOHNUNG 5

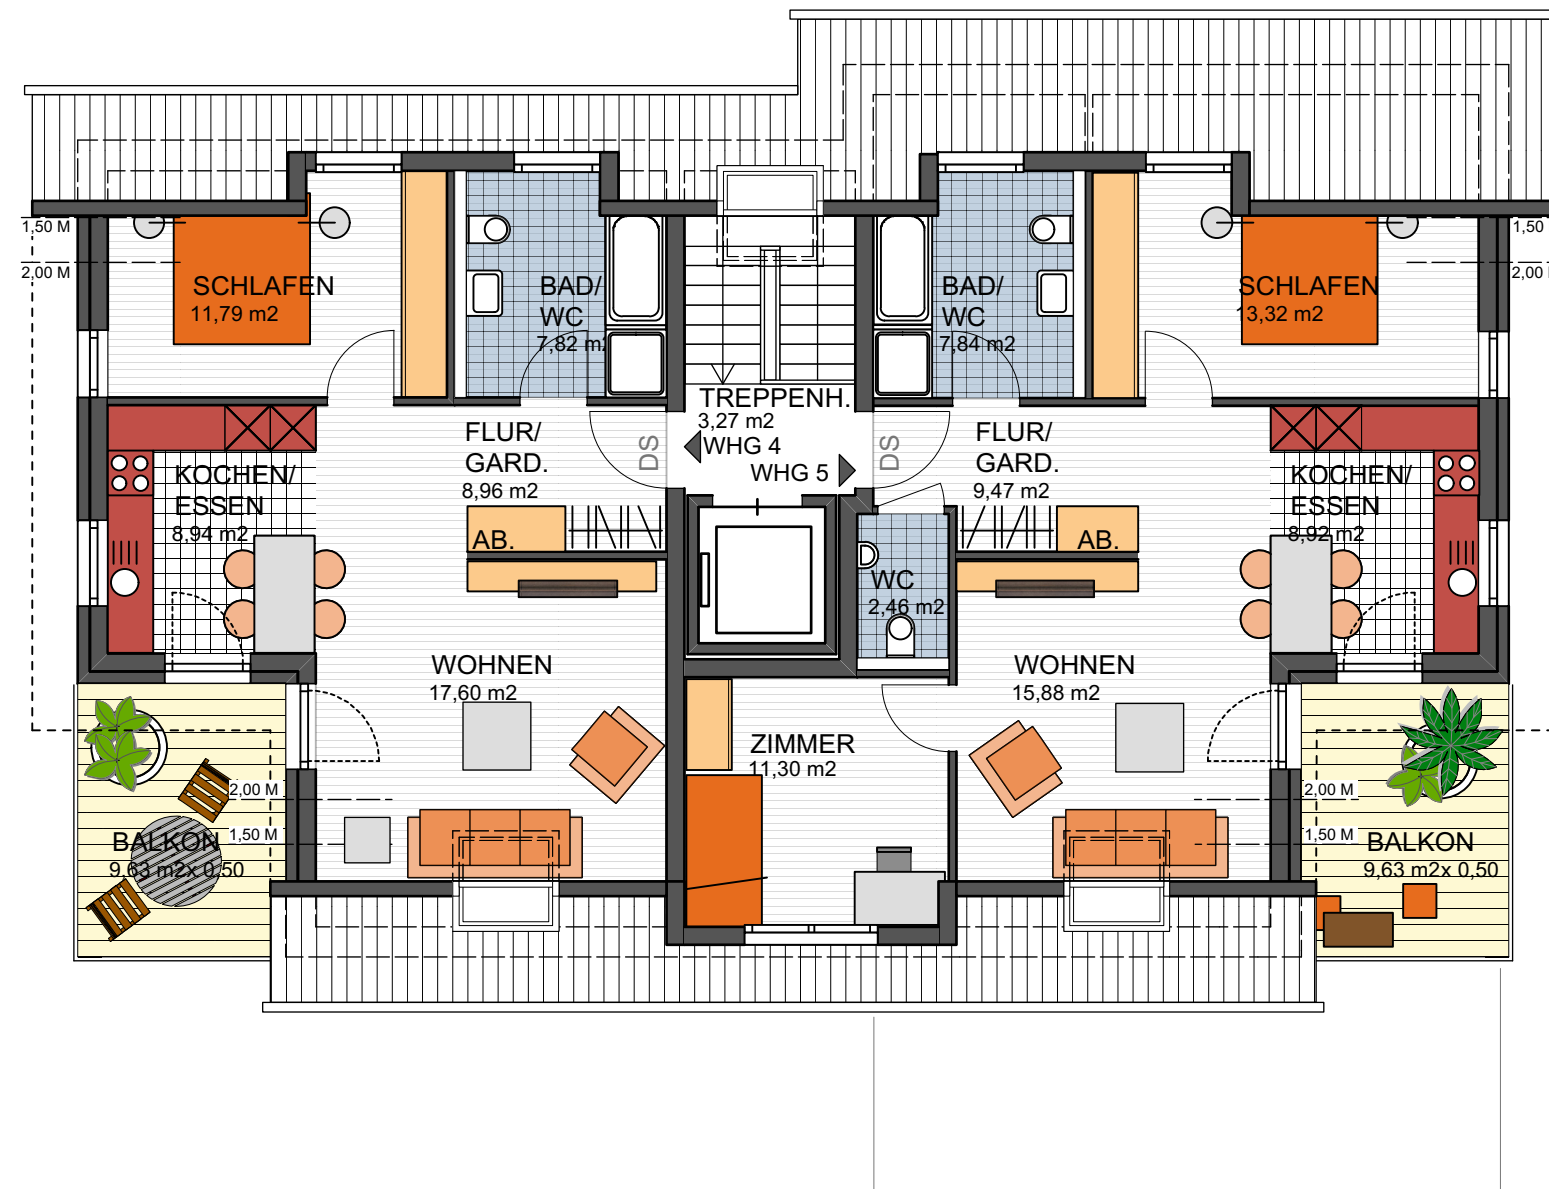

MEHRFAMILIENWOHNHAUS MIT GARAGE
STEINBRUNNENSTRASSE, ILSHOFEN